



Situatie variant berging

Getekend:
26-11-2024

Project:
Nieuwbouw 13 woningen te Oeken

Gewijzigd:
23-09-2025
25-09-2025
03-11-2025**

Opdrachtgever:
Veluwonen

**Van de Looi
Van Aken
Architecten**

Janspoort 1-2
6811 GE Arnhem
026 - 325 56 56
www.vandeloovanaken.nl
info@vandeloovanaken.nl

Werknummer:
22-068

Schaal:
1:500

Tekeningnummer:
02.3



Beganegrand bouwblok A en C

VoorOntwerp

Getekend:
26-11-2024

A - begane grond

Project:
Nieuwbouw 13 woningen te Oeken

Gewijzigd:
14-07-2025
07-11-2025

Oprachtgever:
Veluwonen

**Van de Looi
Van Aken
Architecten**

Janspoort 1-2
6811 GE Arnhem
026 - 325 56 56
www.vandeloovanaken.nl
info@vandeloovanaken.nl

Werknummer:
22-068

Schaal:
1:100

Tekeningnummer:
02.A1

W:\22 PROJECTEN\22-068 Oeken - Veluwonen\04_Archicad\25 - Oeken gebied - 13 woningen variant gedraaid variant rood bloemkozijn kopwoning zonder berging.pln




Verdieping bouwblok A en C

VoorOntwerp	A - verdieping	
	Getekend:	Project:
	26-11-2024	Nieuwbouw 13 woningen te Oeken
Gewijzigd:	Opdrachtgever:	
	Veluwonen	
	Janspoort 1-2	
Van de Looi Van Aken Architecten	6811 GE Arnhem	
	026 - 325 56 56	
	www.vandeloovanaken.nl	
Werknummer:	Schaal:	
	1:100	
	Tekeningnummer:	
22-068	02.A2	
	W:\22 PROJECTEN\22-068 Oeken - Veluwonen\04_Archicad\25 - Oeken gebied - 13 woningen variant gedraaid variant rood bloemkozijn kopwoning zonder berging.pln	



Beganegrond bouwblok B

VoorOntwerp		B - begane grond	
Getekend: 26-11-2024		Project: Nieuwbouw 13 woningen te Oeken	
Gewijzigd: 14-07-2025 07-11-2025		Opdrachtgever: Veluwonen	
Van de Looi Van Aken Architecten		Janspoort 1-2 6811 GE Arnhem 026 - 325 56 56 www.vandeloovanaken.nl info@vandeloovanaken.nl	
Werknnummer: 22-068		Schaal: 1:100	Tekeningnummer: 02.B1

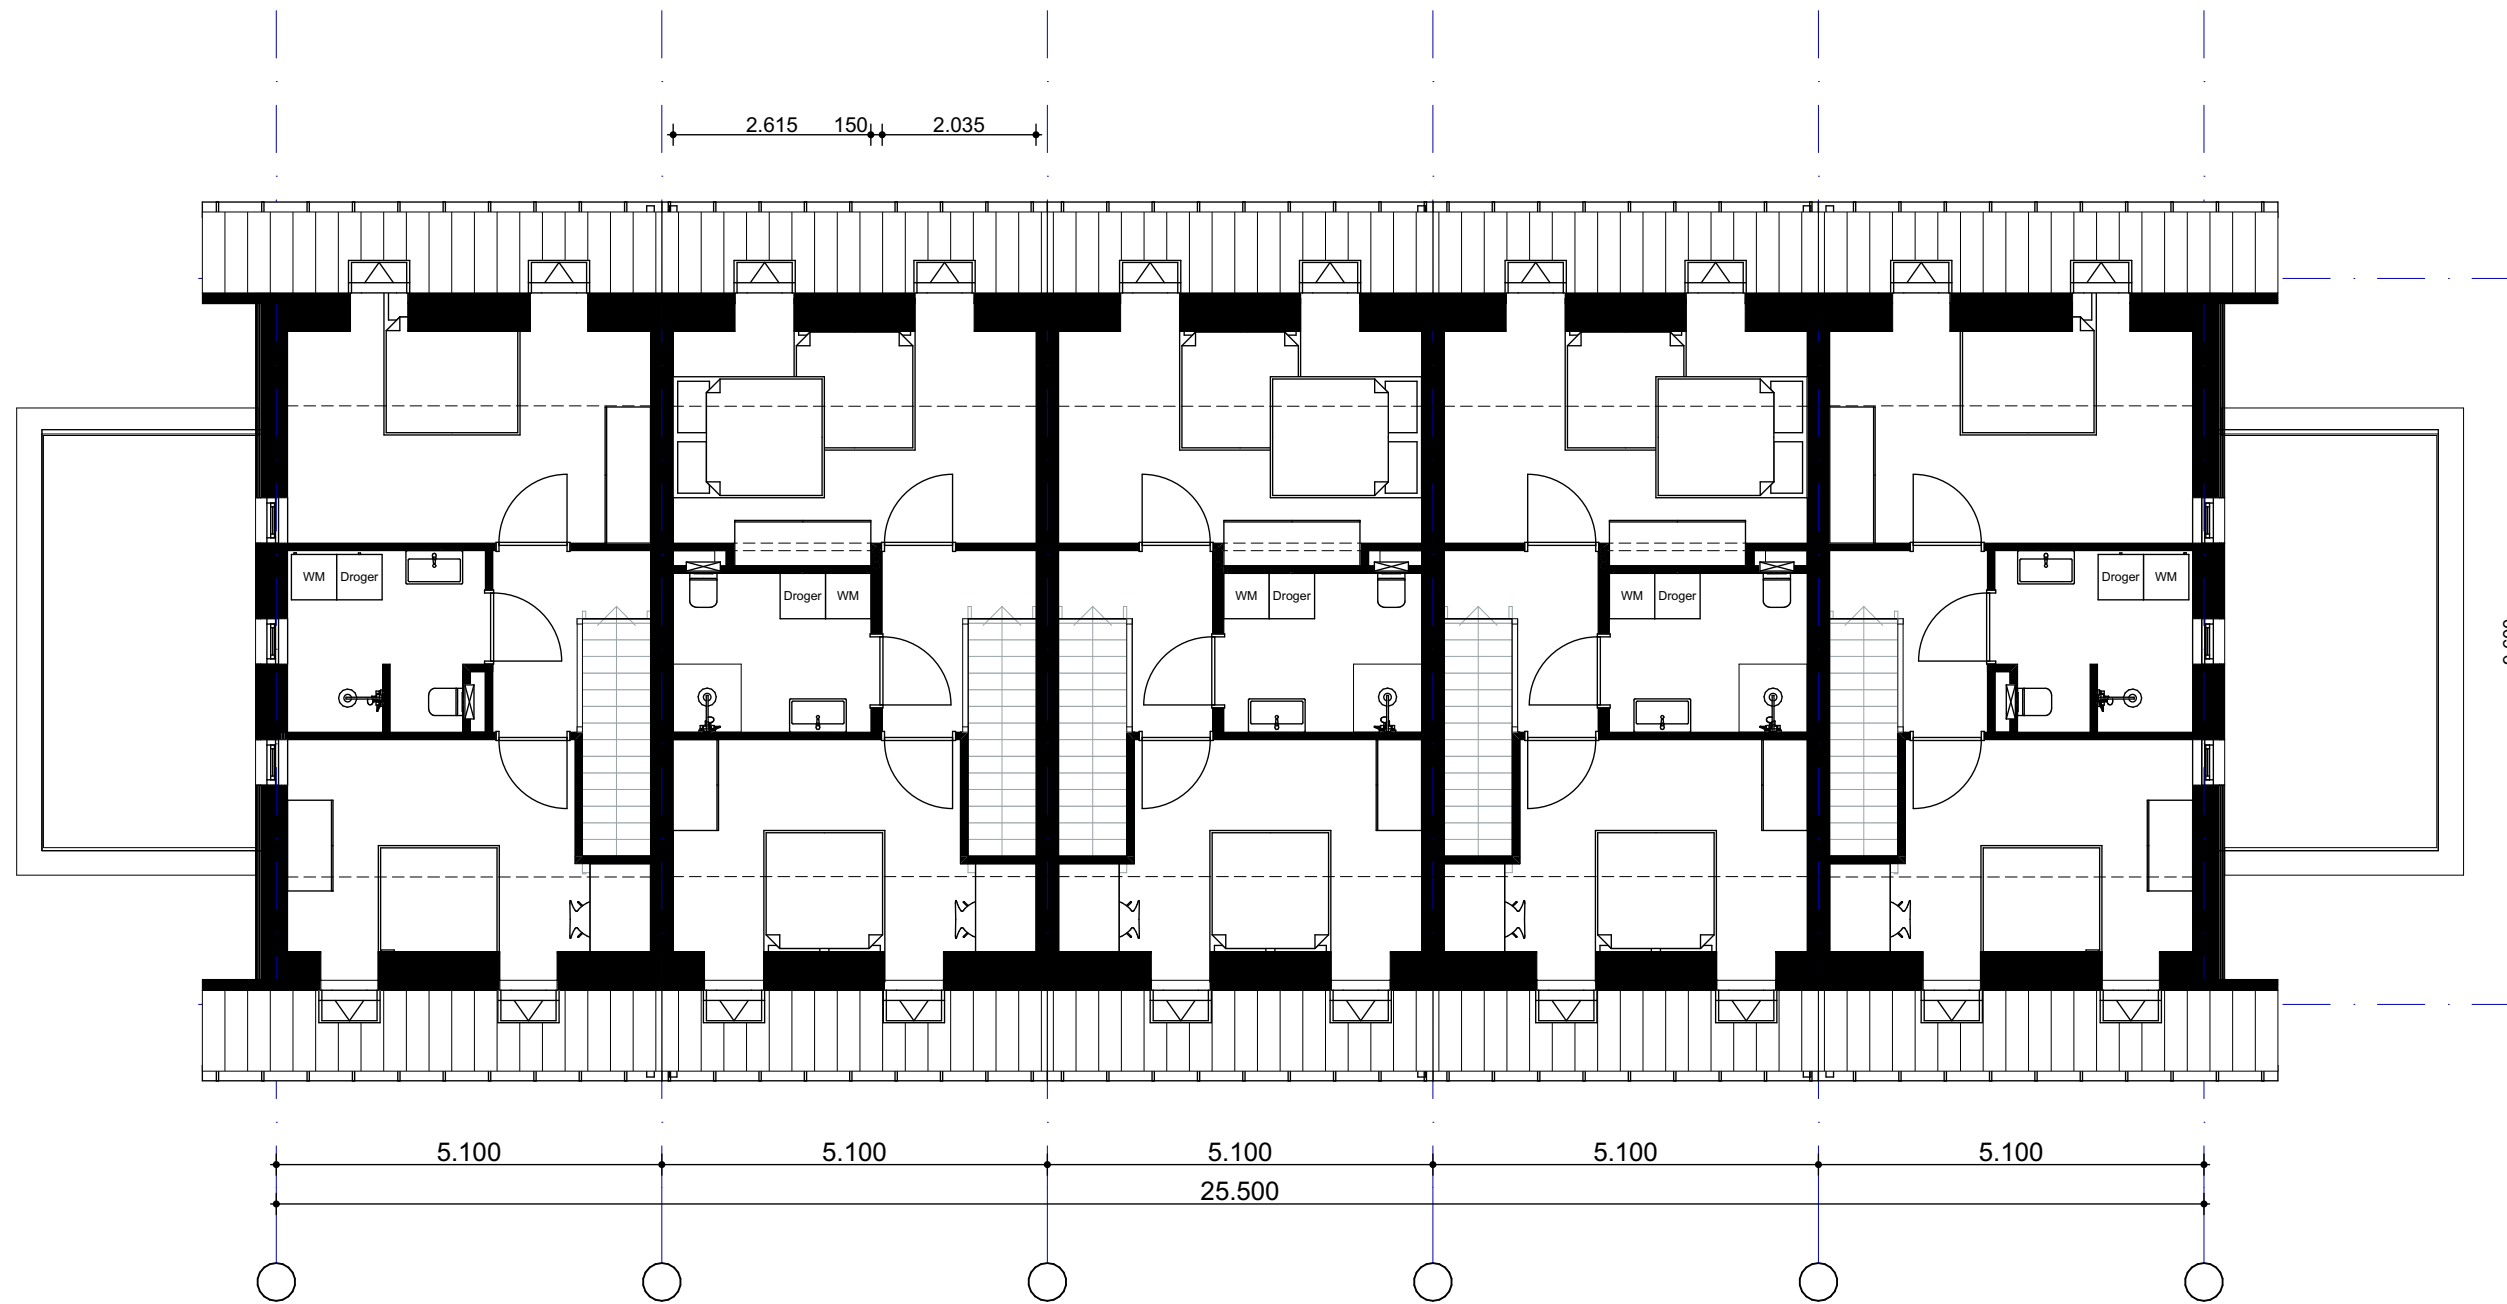

Verdieping bouwblok B

VoorOntwerp

Getekend:
26-11-2024

B - Verdieping

Project:
Nieuwbouw 13 woningen te Oeken

Gewijzigd:
14-07-2025
07-11-2025

Opdrachtgever:
Veluwonen

**Van de Looi
Van Aken
Architecten**


Janspoort 1-2
6811 GE Arnhem
026 - 325 56 56
www.vandeloovanaken.nl
info@vandeloovanaken.nl

Werknummer:
22-068

Schaal:
1:100

Tekeningnummer:
02.B2

W:\22 PROJECTEN\22-068 Oeken - Veluwonen\04_Architect\25 - Oeken gebied - 13 woningen variant gedraaid variant rood bloemkroon kopwoning zonder berging.pln

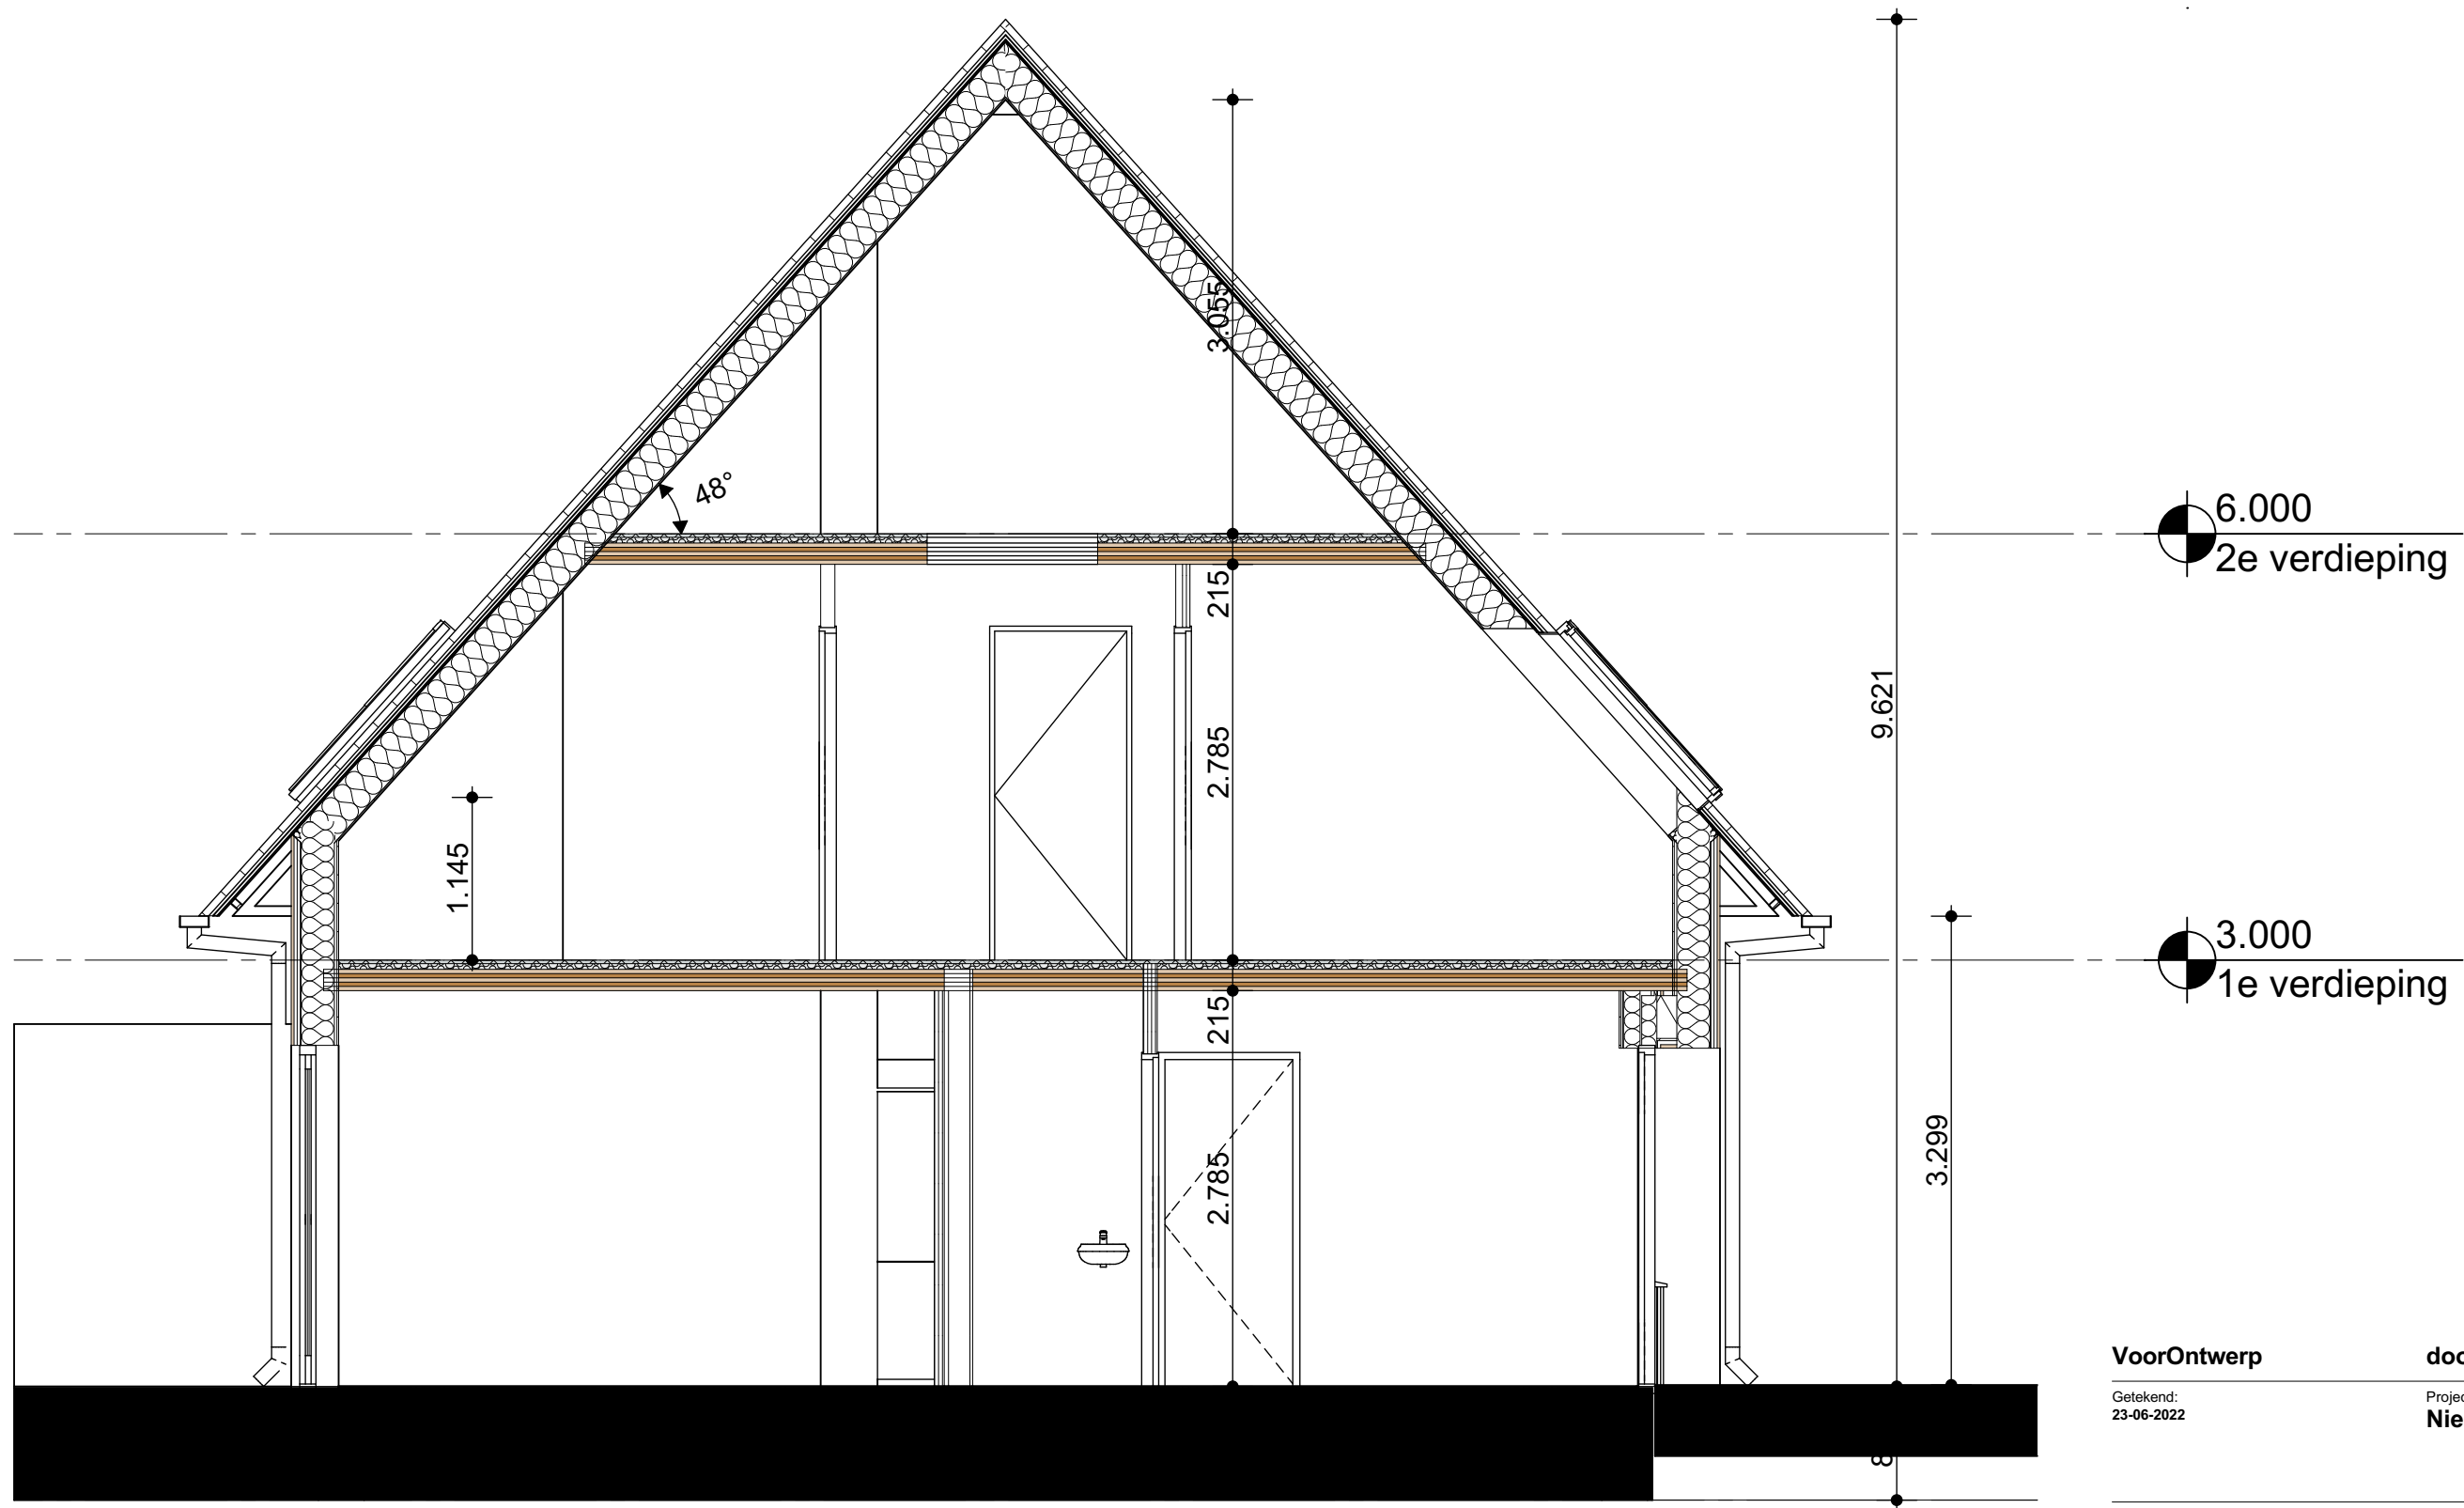

VoorOntwerp

doorsnede

Getekend:
23-06-2022

Project:
Nieuwbouw 13 woningen te Oeken

Gewijzigd:
11-07-2025

Opdrachtgever:
Veluwonen

**Van de Looi
Van Aken
Architecten**

Janspoort 1-2
6811 GE Arnhem
026 - 325 56 56
www.vandeloovanaken.nl
info@vandeloovanaken.nl

Werknnummer:
22-068

Schaal:
1:50

Tekeningnummer:
02.30

W:\22 PROJECTEN\22-068 Oeken - Veluwonen\04_Archicad\25 - Oeken gebied - 13 woningen variant gedraaid variant rood bloemkozijn kopwoning zonder berging.pln