



Blok A  
2 Seniorenwoning  
3 x Woning voor 1-2 pers.

Blok B  
5 x Woning voor 1-2 pers.

Blok C  
2 x Seniorenwoning  
3 x Woning voor 1-2 pers.

**Situatie**

Getekend:  
28-11-2023

Project:  
**Oeken**

Gewijzigd:  
21-12-2023

Oprachtgever:  
**Veluwonen**


**Van de Looi  
Van Aken  
Architecten**

Janspoort 1-2  
6811 GE Arnhem  
026 - 325 56 56  
www.vandeloovanaken.nl  
info@vandeloovanaken.nl


Werknummer:  
**#Pln**

Schaal:  
**1:500**

Tekeningnummer:  
**02.2**

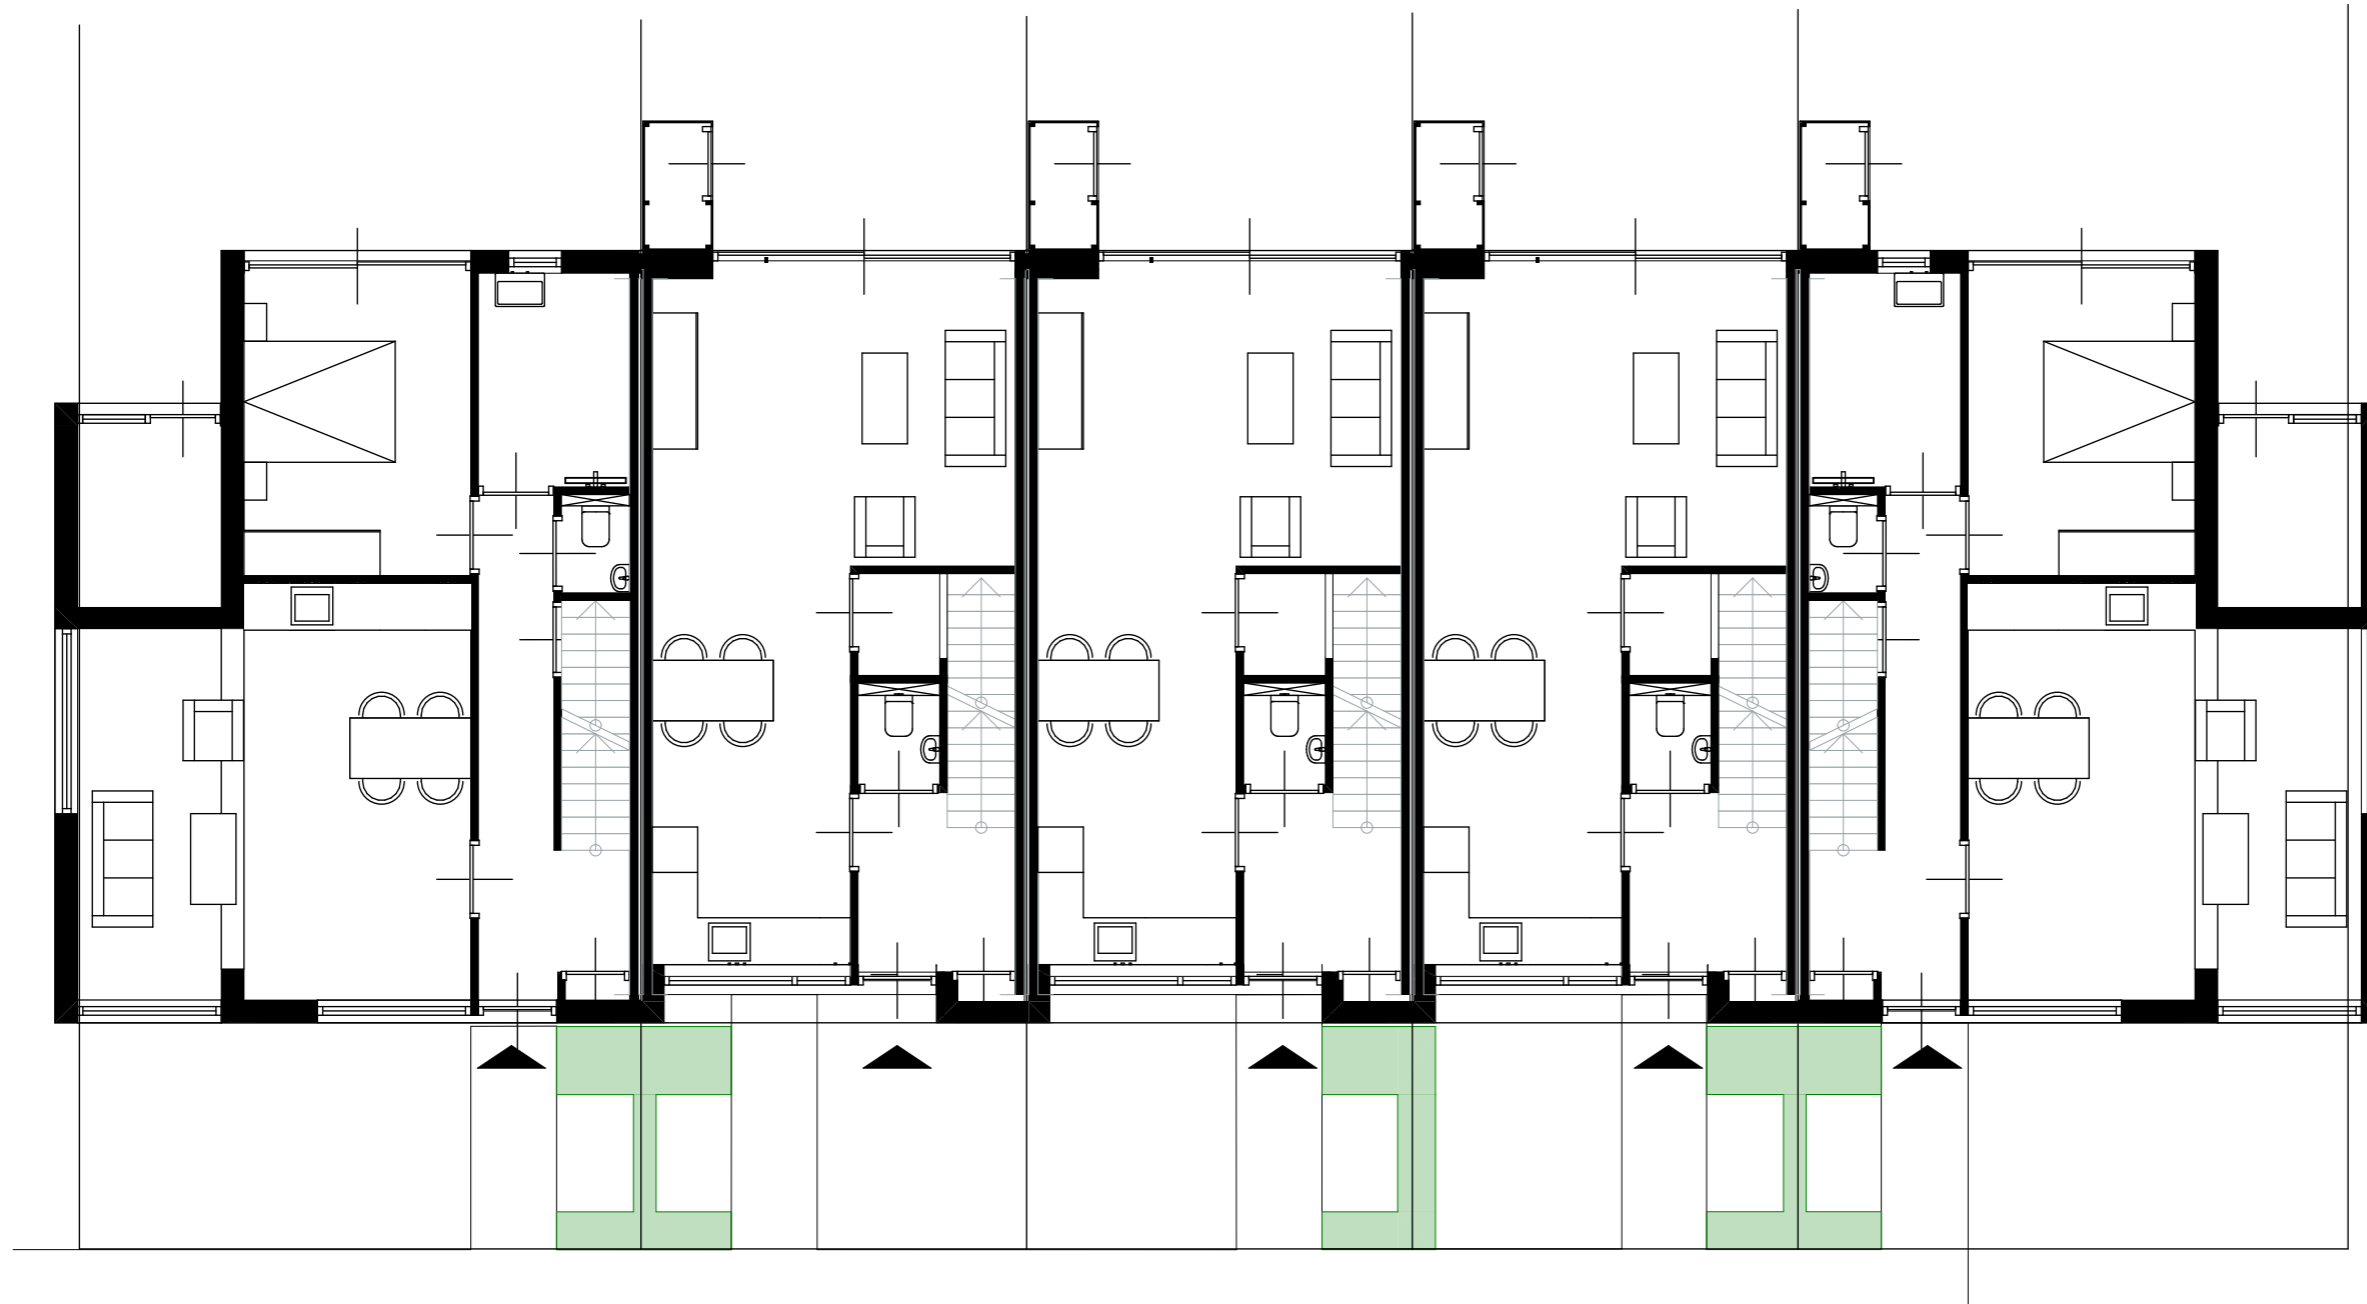


Beganegrand Blok A + C

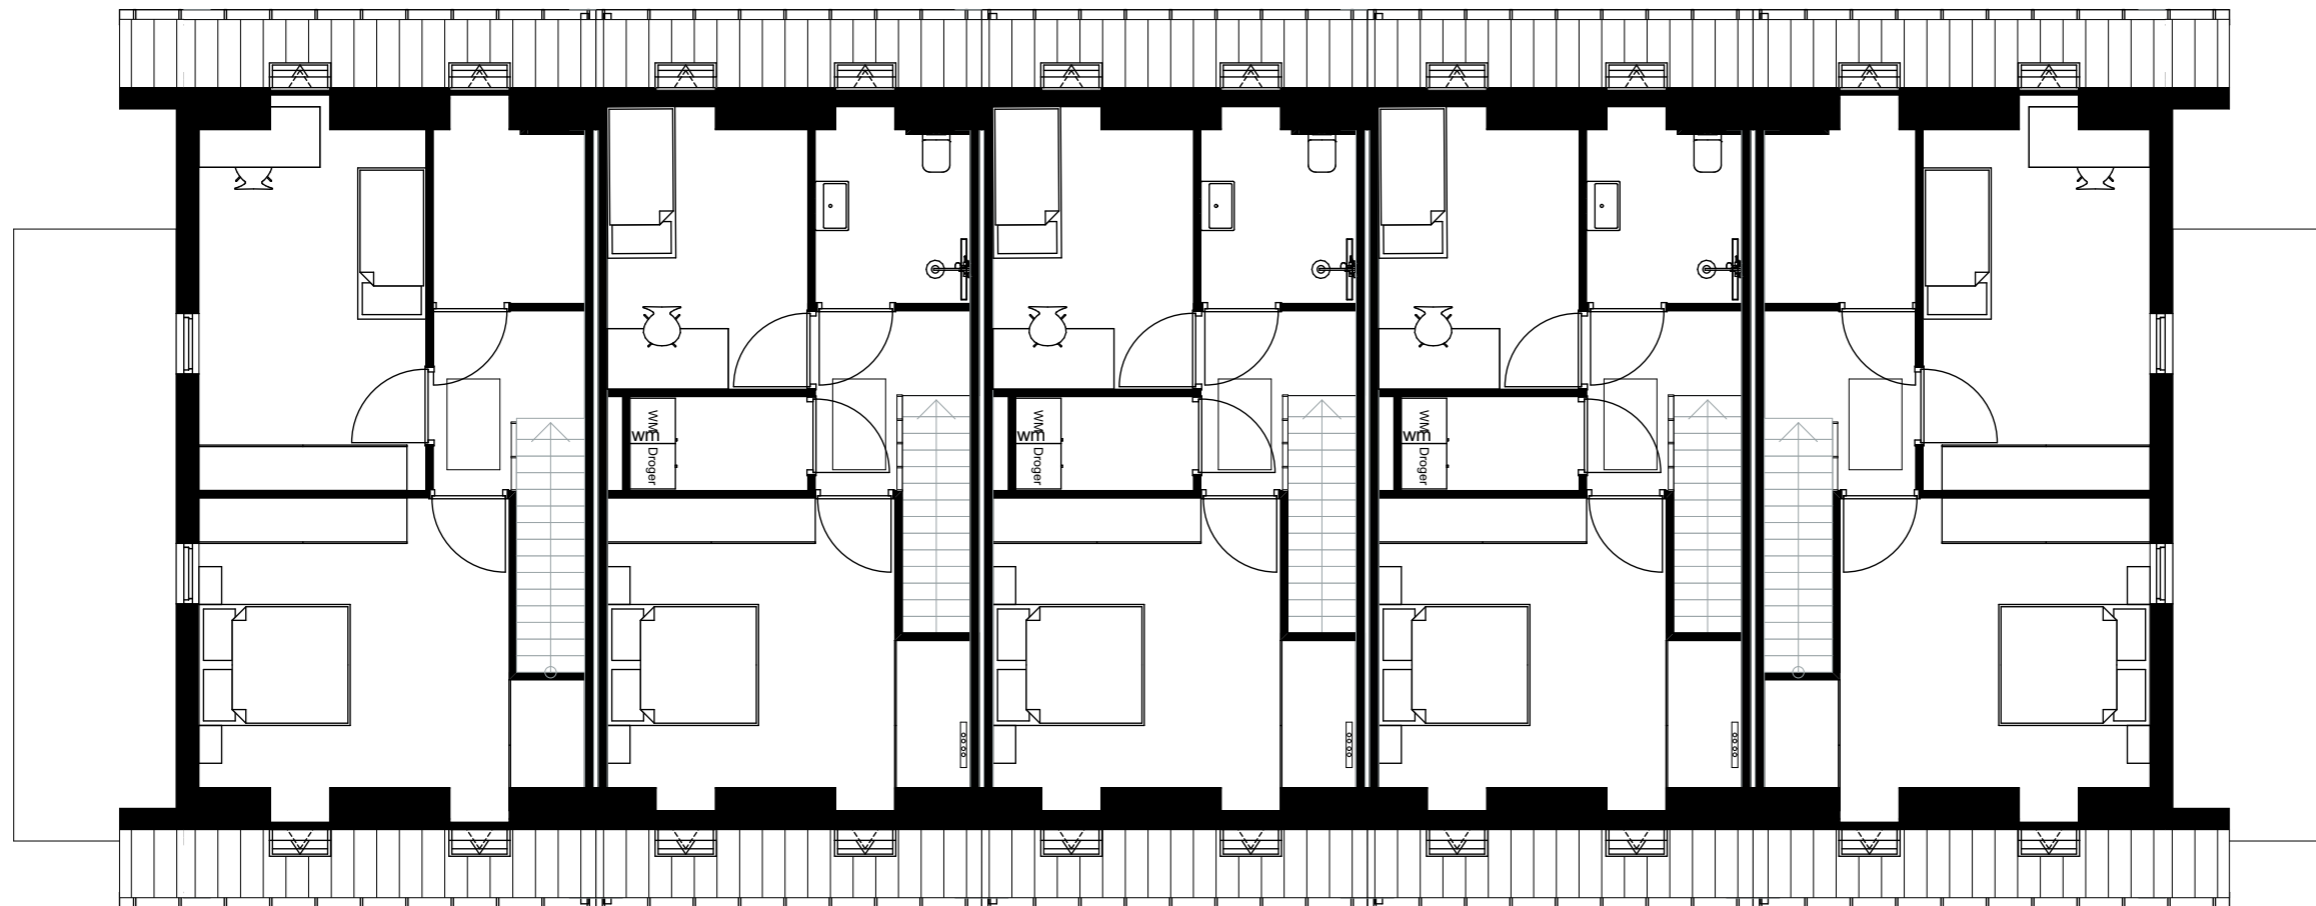

Verdieping Blok A + C



Beganegrond Blok B

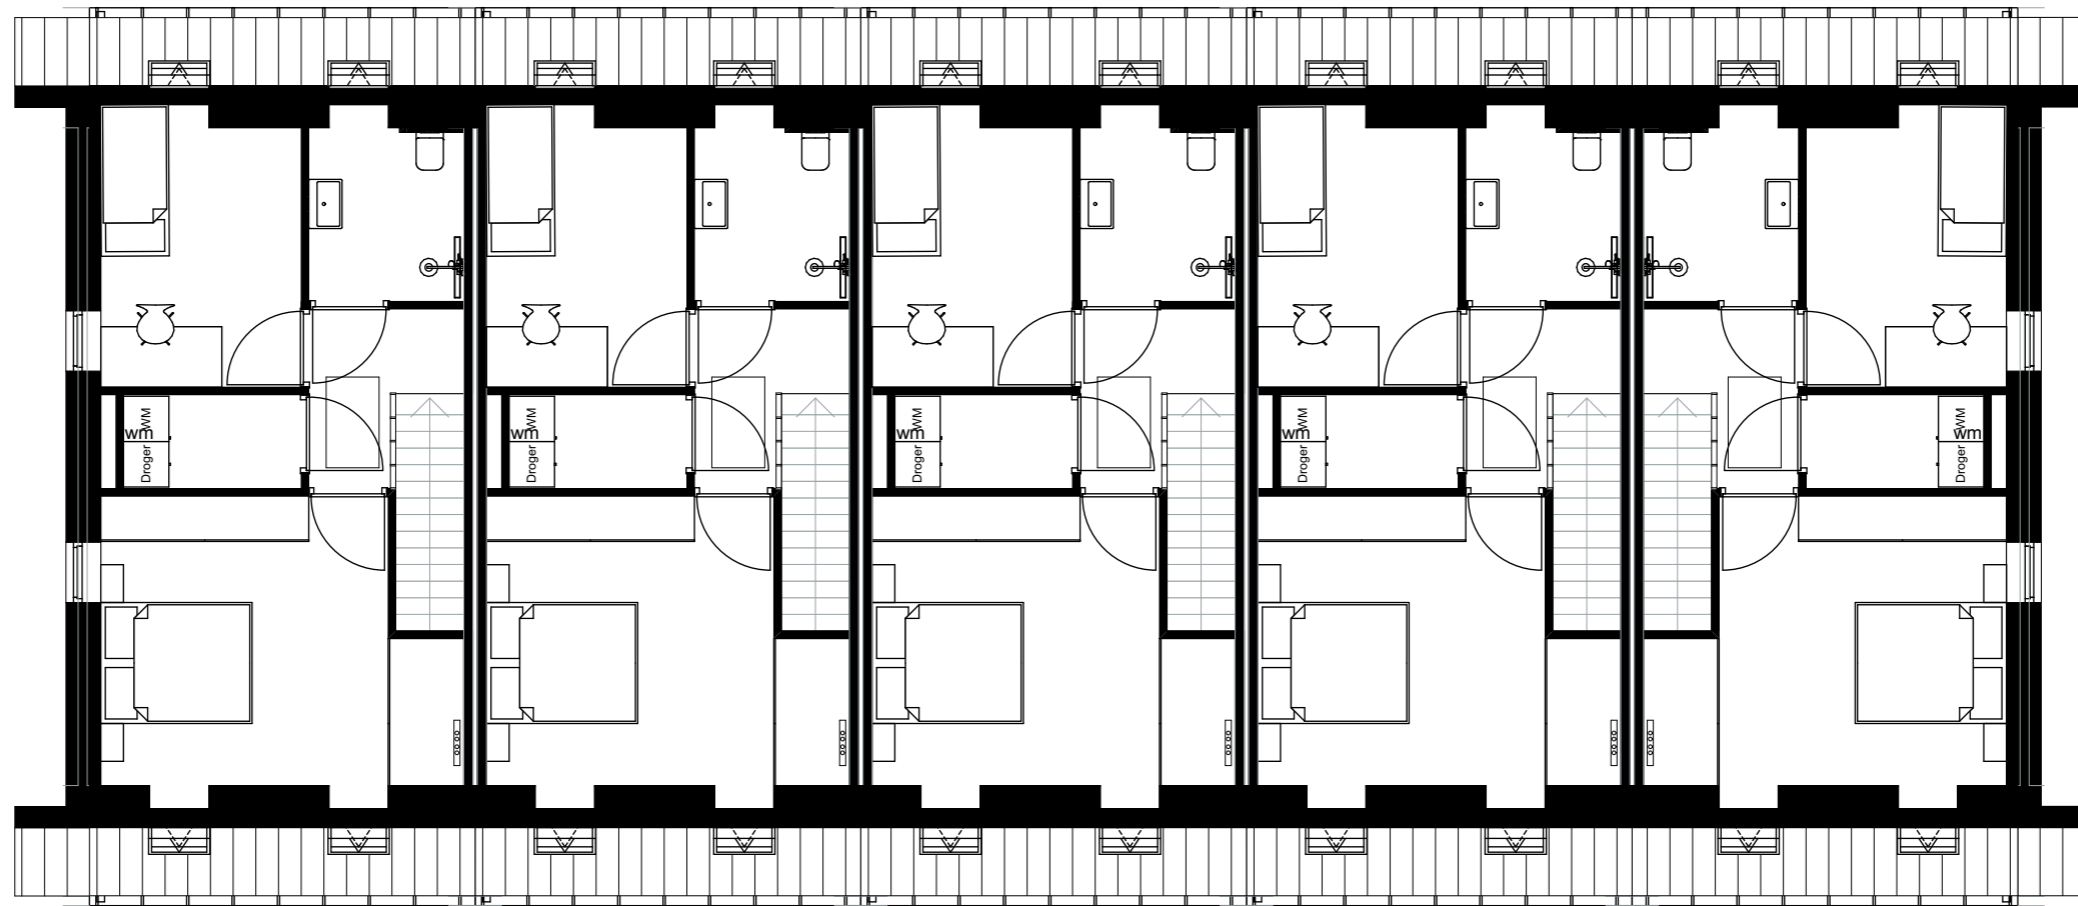

Verdieping Blok B





